


ЭКСПЛИКАЦИЯ ВРЕМЕННЫХ ЗДАНИЙ И СООРУЖЕНИЙ

| NN по строй-тенплану | Наименование | Ед. изм. | Кол-во | Примечание |
|----------------------|--|----------|--------|---|
| 1 | Бытовой городок, в том числе | шт | 23 | Инвентарные сооружения контейнерного типа, установленные в один этаж, установленные на дорожные плиты на песчаном основании толщ. 150мм |
| 1.1 | Гардеробная | шт | 5 | |
| 1.2 | Душевая | шт | 1 | |
| 1.3 | Туалет | шт | 1 | |
| 1.4 | Комната для приема пищи | шт | 1 | |
| 1.5 | Медпункт | шт | 1 | |
| 1.6 | Кантора | шт | 3 | |
| 1.7 | Диспетчерская | шт | 1 | |
| 1.8 | Шаб. строительства | шт | 2 | |
| 1.9 | Мастерская | шт | 3 | |
| 1.10 | Склад отопительный материально-технический | шт | 3 | |
| 1.11 | Помещение авторского надзора | шт | 1 | |
| 1.12 | Помещение геодезиста | шт | 1 | |
| - | Помещение для обогрева рабочих | шт | 1 | Устанавливается в зоне строительства |
| II/III | Контрольно-сметный пункт | шт | 2 | Изготовитель: ЗАО Экологический промышленно-финансовый концерн "МОЙДОДЫР" |
| II | Мойка колес строительного автотранспорта | шт | 2 | |
| III | Погрузочно-разгрузочная площадка | м2 | 54 | Из дорожных плит на песчаном основании толщиной 150мм |
| IV | Площадка складирования арматуры | м2 | 42 | Из дорожных плит на песчаном основании толщиной 150мм |
| V | Арматурный цех | м2 | 42 | Из дорожных плит на песчаном основании толщиной 150мм |
| VI | Сварочный цех | м2 | 42 | Из дорожных плит на песчаном основании толщиной 150мм |
| - | Ограждение строительной площадки | м | 220 | Из профлиста по металлическим стойкам на ж.б. блоках В литерах: н5-н6-н7-н8 |
| - | Защитный козырек | мм2 | 87/116 | Из профлиста В литерах: н5-н6 |
| - | Металлические ворота | шт | 2 | Между литерами: н5-н6 (въезд), н7-н8 (выезд), н8-н9 (для парного проезда) |
| - | Внутриплощадочная дорога | м2 | 550 | Из дорожных плит на песчаном основании толщ. 150мм |
| - | Пржекторные установки | шт | 8 | Вместимость 7,8м3 |
| - | Съемный мусорный контейнер | шт | 2 | |
| - | Туалет | шт | 5 | |

- УСЛОВНЫЕ ОБОЗНАЧЕНИЯ**
- Надземная часть проектируемого комплекса
 - Проектируемые здания и сооружения
 - Возводимая подземная часть проектируемого комплекса 2-ой очереди строительства
 - Ранее возведенная подземная часть проектируемого комплекса 1-ой очереди строительства
 - Абсолютная отметка чистого пола 1-го этажа здания
 - Существующая опорная застройка
 - Проектируемые проезды и площадки
 - Проектируемая подпорная стенка
 - Проектируемое ограждение детской площадки
 - Границы отвода участка
 - Временные площадки для нужд строительства
 - Направление движения строительного автотранспорта
 - Временные металлические ворота
 - Литеры временного ограждения
 - Временное ограждение стройплощадки
 - Металлическая лестница на второй этаж
 - Металлическая галерея для прохода в помещении 2-го этажа
 - Бытовые помещения в 2-а этажа
 - 4-номер бытового помещения, располагаемого на втором этаже, 1-номер бытового помещения, располагаемого на первом этаже
 - Противопожарная стена
 - Пожарный гидрант
 - Защитный козырек
 - Защитный экран
 - Временная дорога из дорожных плит на песчаном основании толщ. 150мм
 - Опасная зона от действия крана
 - Ограничение зоны действия башенных кранов
 - Противопожарный щит
 - Инвентарные прожекторные установки
 - Съемный мусорный контейнер
 - Туалет

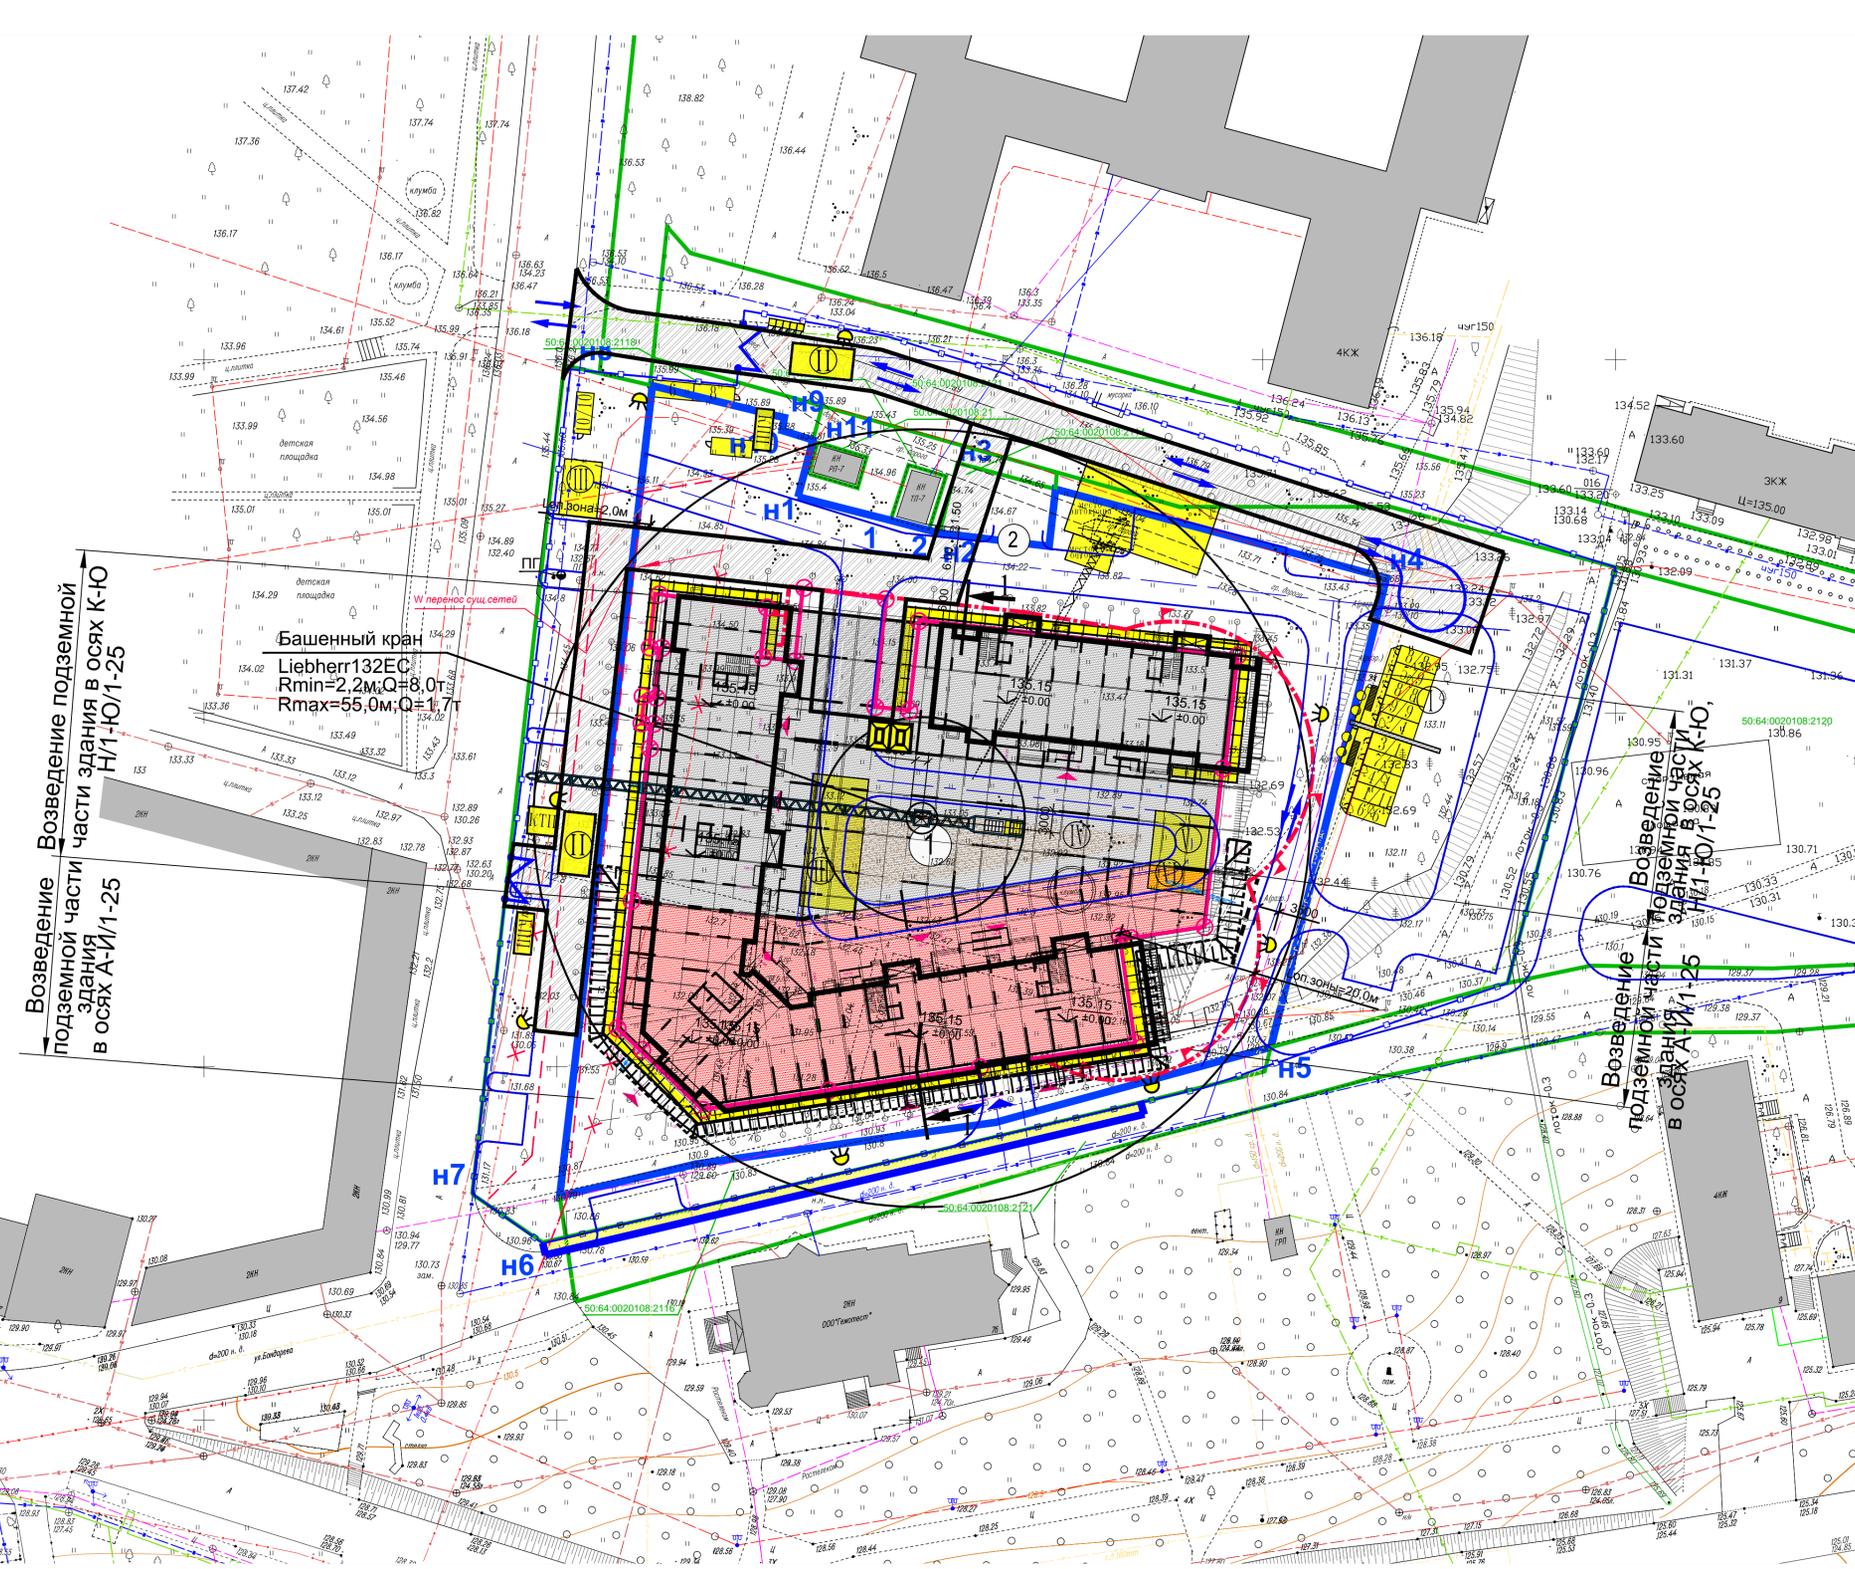

ПРИМЕЧАНИЯ

- Чертеж разработан на геоподоснове, выполненной ИП Голубков Д.А. в 2020г. Система координат МСК-50.
- Застройка участка жилого дома нанесена по чертежам марки АР, выполненным ООО «ПКБ «Петракомплект».

- Условные знаки для подземных коммуникаций
- Водопровод
 - Канализация
 - Канализация ливневая
 - Дренажные трубопроводы
 - Газопровод
 - Теплоточность
 - Электрокабель низкого напряжения
 - Электрокабель высокого напряжения
 - Телефонная канализация
 - Бр/к - бронированный кабель связи

Данный проект выполнен на инженерно-топографическом плане, выполненном ИП Голубков Д.А. инженерно-топографическом план не изменялся

Главный инженер проекта Степанова Ю.Ю.

Данный лист смотреть совместно с листом №3

| | | | | | | | |
|---|--|--|--|---|--|--|--|
| Система координат МСК-50 Топографическая съемка выполнена в 2020 году. | | | | Заказчик: ПКБ-50-2021-ПОС ООО «Стройсоюз» | | | |
| Заказчик: ООО "Стройсоюз" | | | | Многоквартирный жилой дом с встроенными помещениями общественного назначения, с востроенной стоянкой автомобилей по адресу: Московская область, г.Дзержинский, ул.Бондарева, корпус 8 | | | |
| Москва область, г. Дзержинский ул.на Дзержинская | | | | Проект организации строительства | | | |
| ИП Голубков Д.А. | | | | Строительный план на возведение подземной части комплекса в осях А-И/1-25 и надземной части комплекса М 1:500 | | | |
| Инженерно-топографический план М 1:500 | | | | ООО «ПКБ «Петракомплект» | | | |
| 8-966-123-77-88 | | | | | | | |